葵青劇院 演藝廳 額外供電平面圖
Kwai Tsing Theatre Auditorium Power Outlet Plan

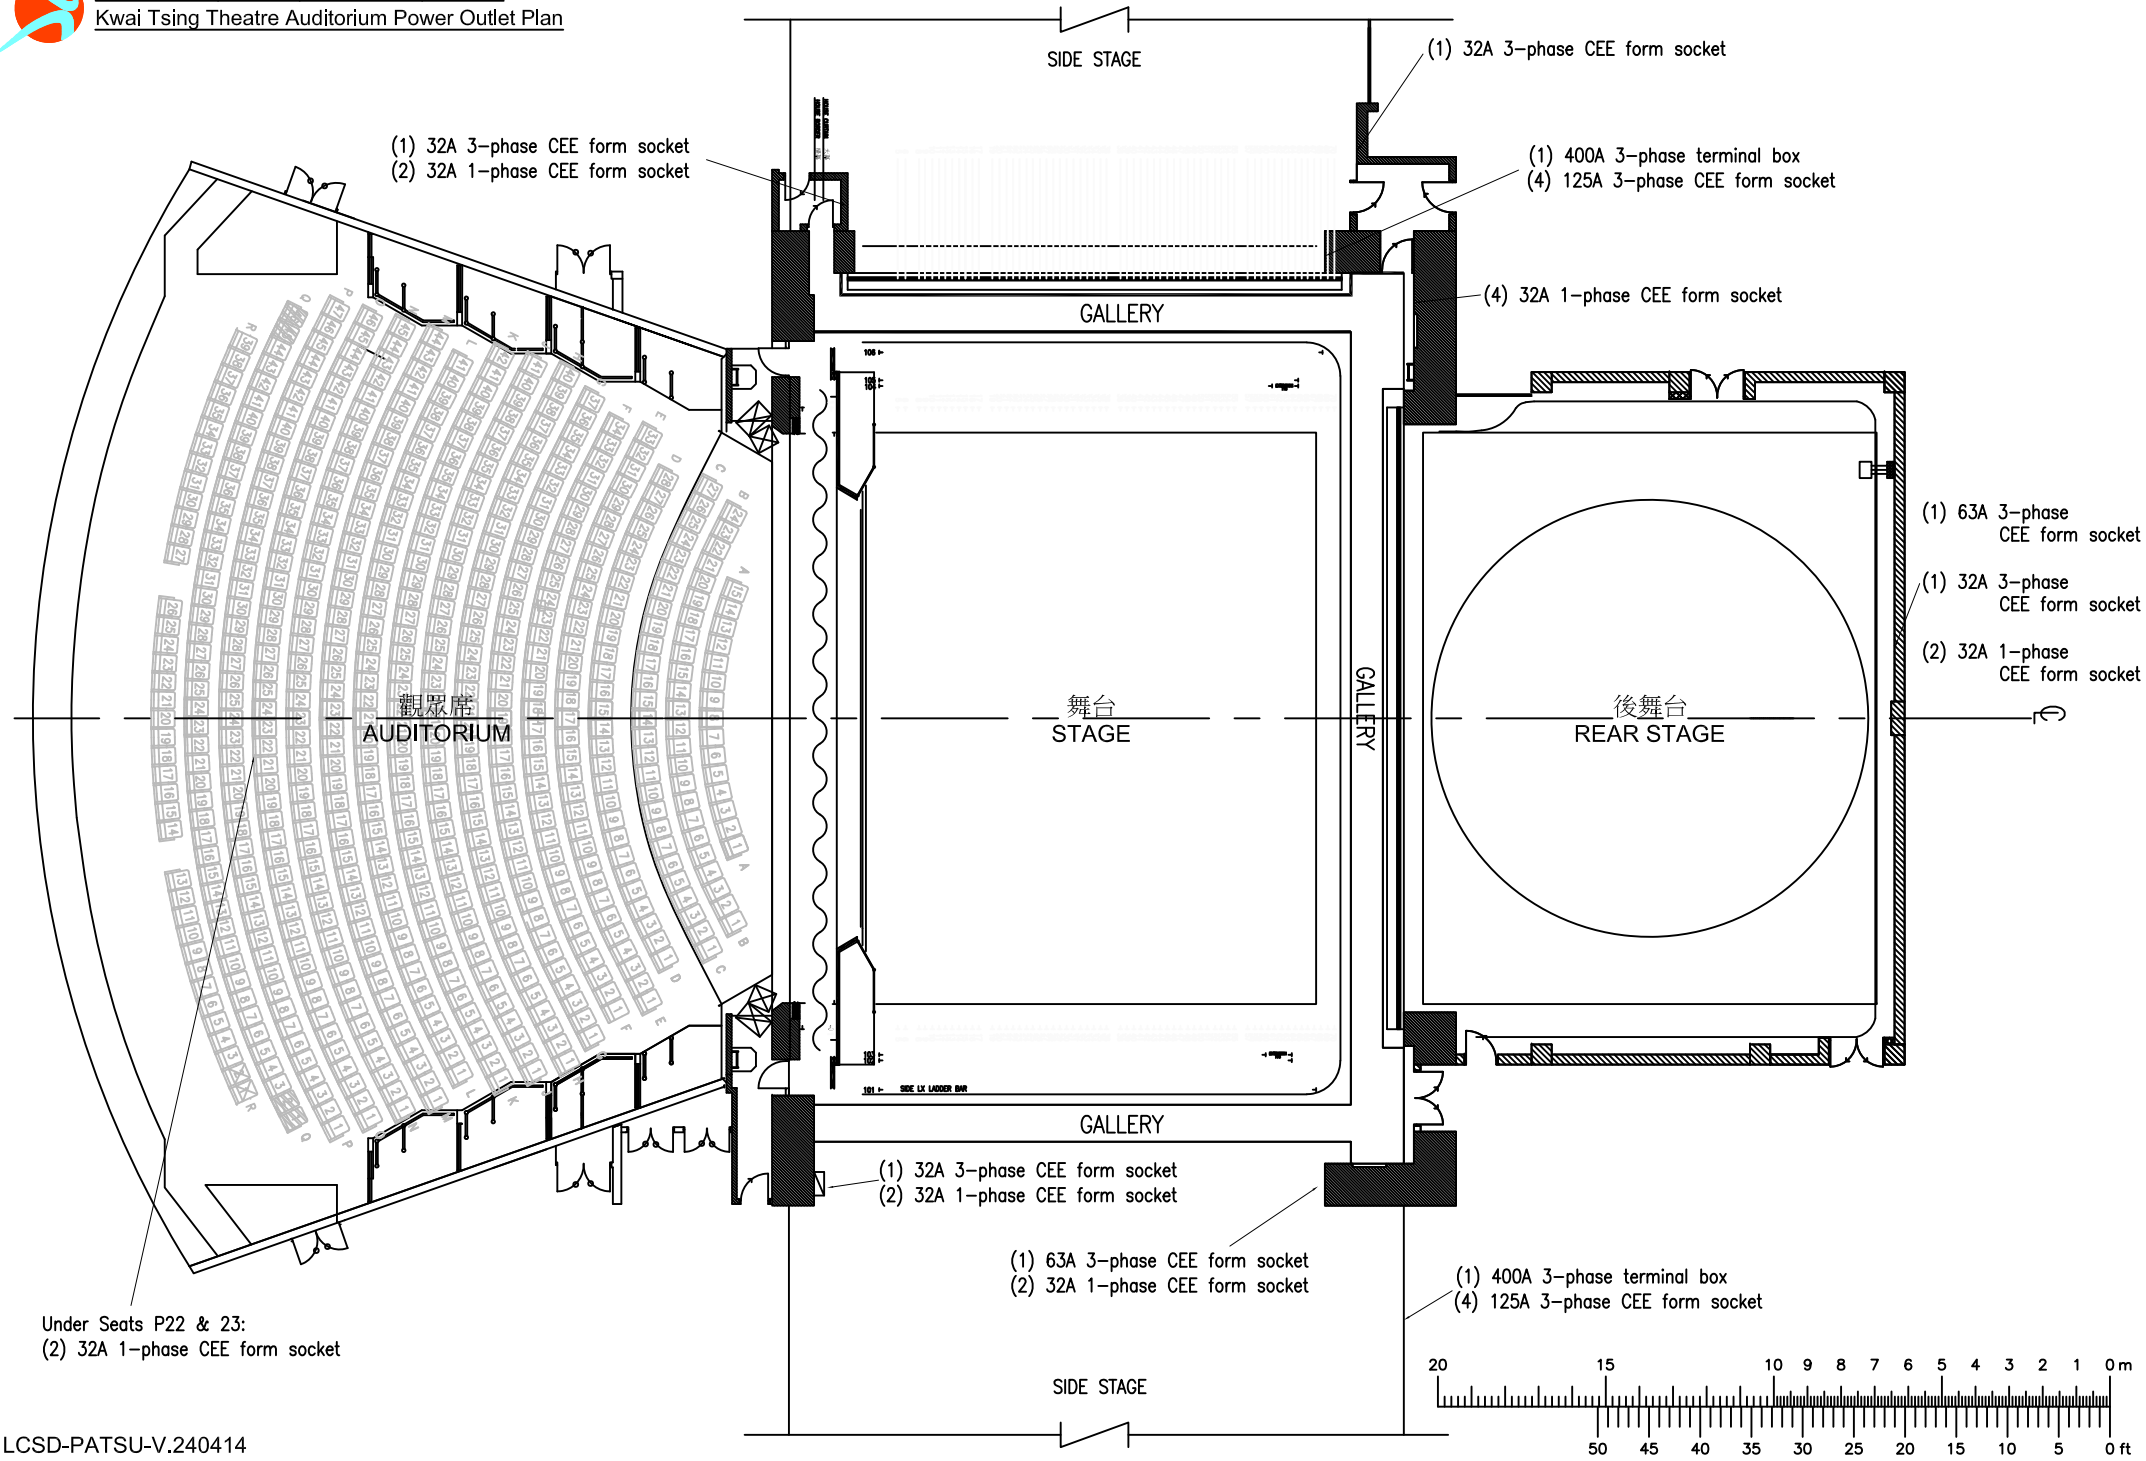

LCSD-PATSU-V.240414